


2 ROK 68,5M²

Finns även spegelvänd

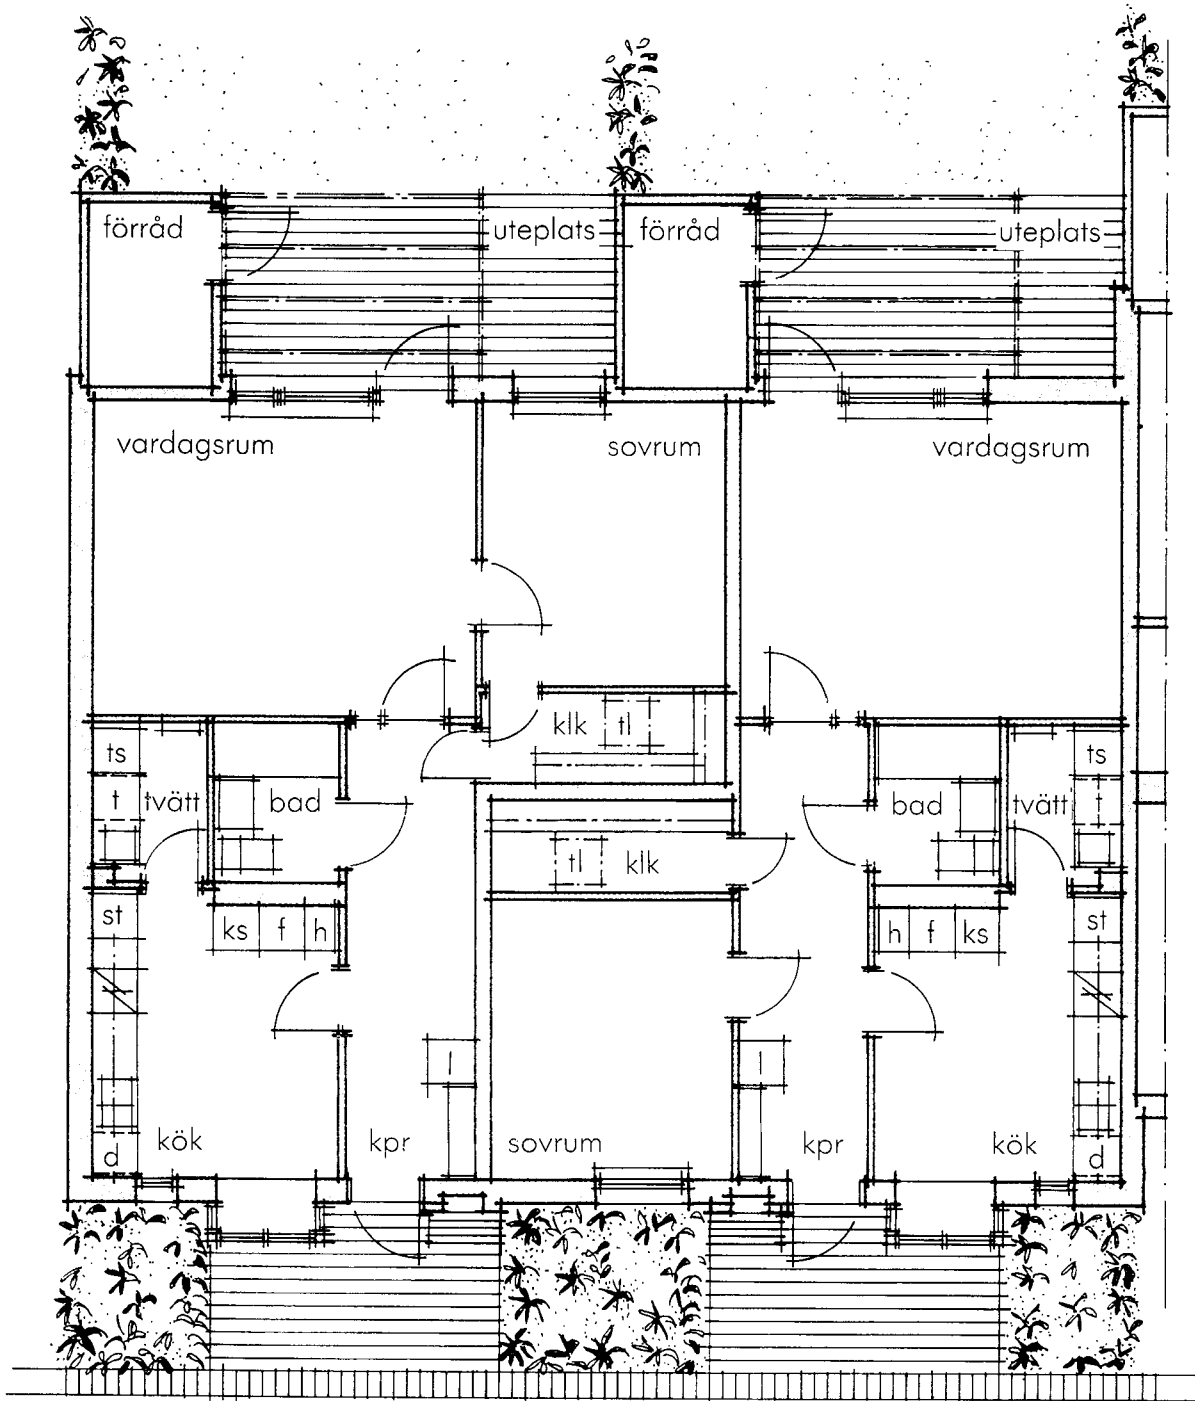

SKALA 1 cm = 1 m